


府中グリーンプラザけやきホール舞台図

(1/100)

定員 494 人
 (座席数 490 席)
 (車イス席 4 席分)

間口 9.60m (5.28 間)
 奥行 6.45m (3.55 間)
 高さ 5.30m (2.99 間)

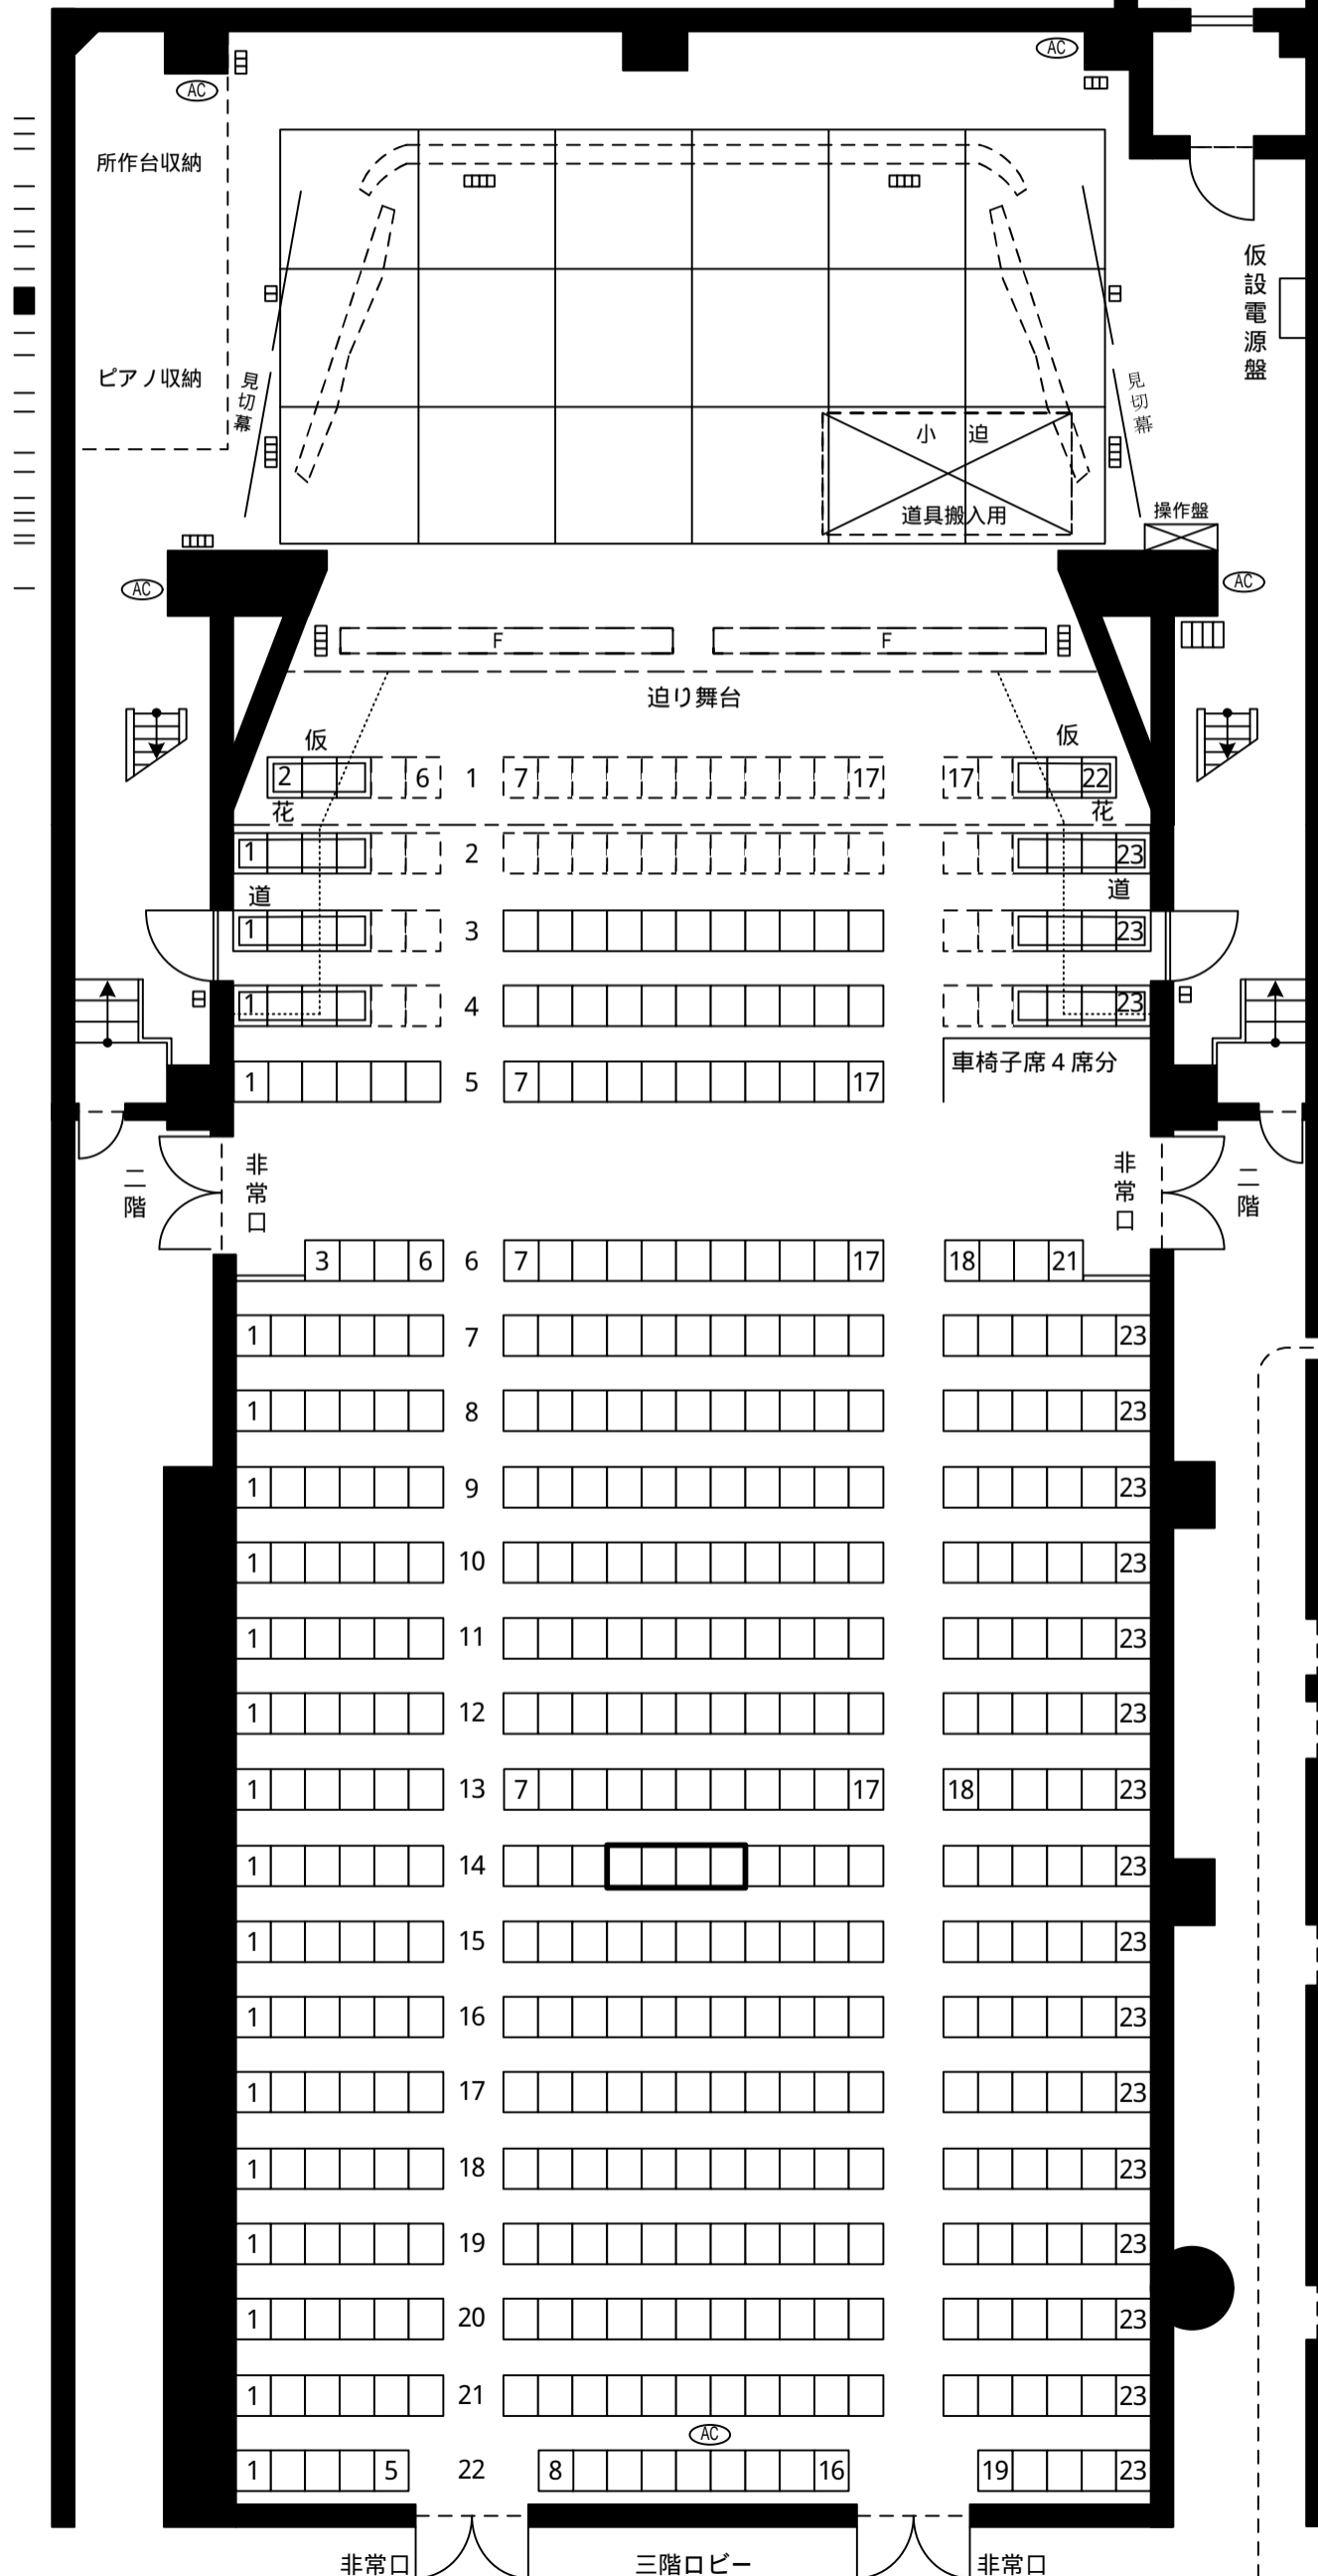

- バトン5
- 松羽目
- 正反・ Horizont
- 第3サスペンション
- 引割3
- バトン3
- 天反後吊
- アッパー・Horizont・カスミ幕4
- スクリーン
- バトン2
- 第2ボーダーライト・第2サスペンション・カスミ幕3
- 引割2
- 天反前吊
- カスミ幕2
- 第1サスペンション
- 第1ボーダーライト
- 引割1
- 暗転幕
- 綴帳 (定速1.3秒)
- バトン1 (文字幕共)
- プロセニウムライト

□□□□・・・仮花道設置時移動席

□□□□・・・移動席

□□□□・・・背タオレ席

□□□□・・・照明コンセント
 (機材リスト コンセント NO. ~ 参照)

○(AC)・・・壁コンセント

舞台2階

楽屋4階

