


中継車電源 単相3線150A

仮設電源 3相3線 30A

3φ3W

DMX

DMX

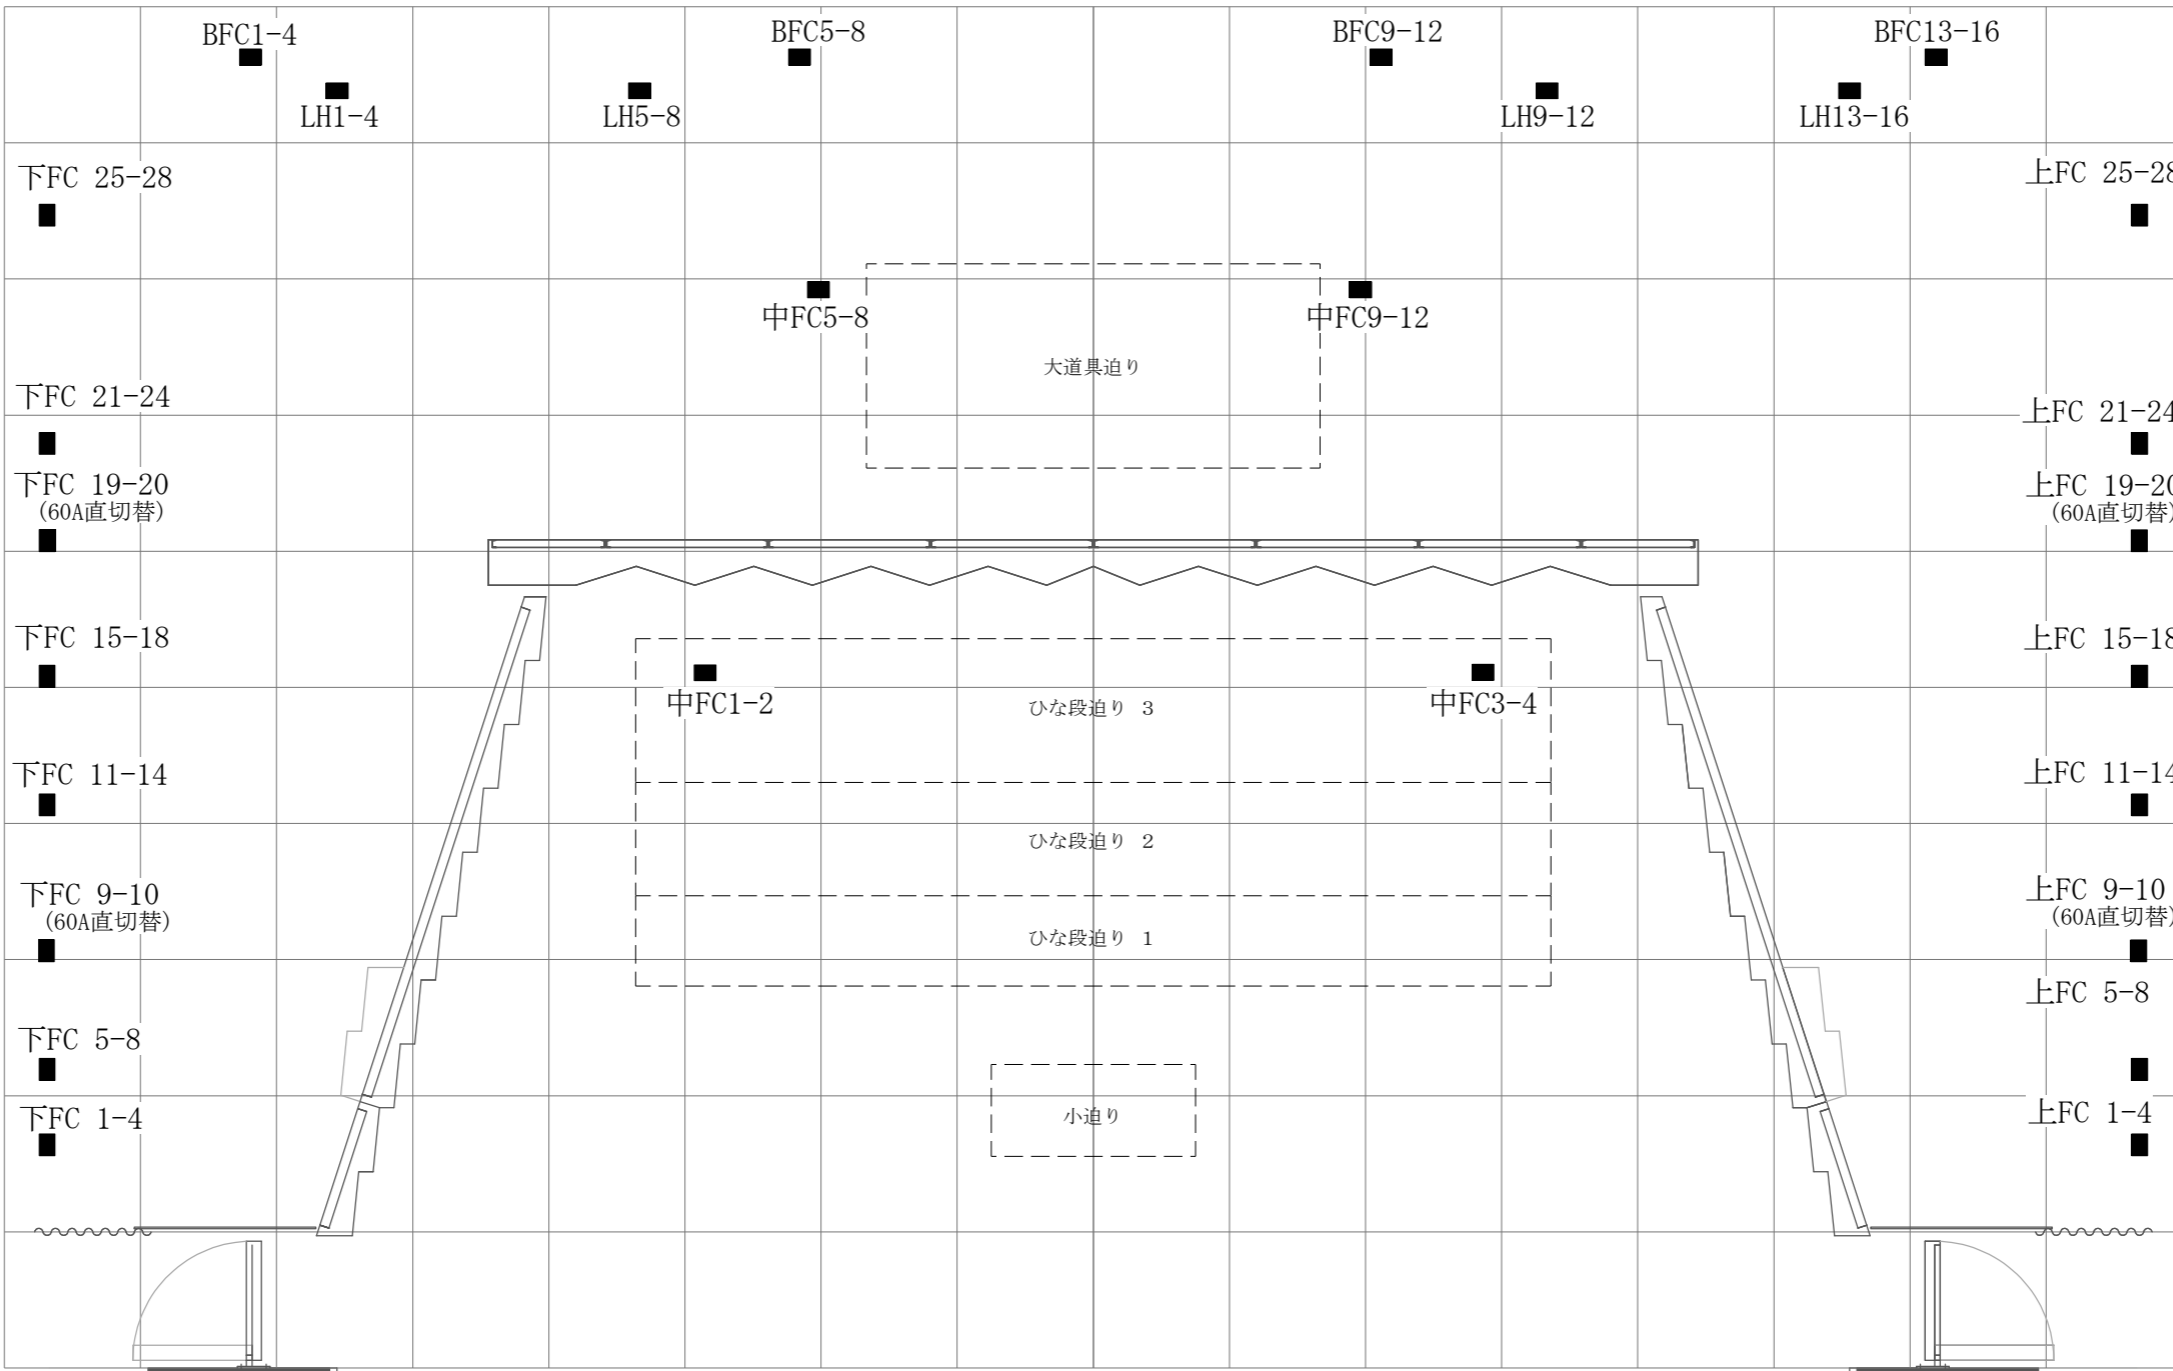

- (47) 大ホリ
- (46) 大黒幕
- (45) 20バトン
- (44) 19バトン
- (43) 18バトン
- (42) 17バトン
- (41) U H L 文字幕7
- (40) 4袖幕
- (39) 16バトン
- (38) 15バトン
- (37) 14バトン
- (36) 4ブリッジ
- (35) 13バトン
- (34) 12バトン
- (33) 文字幕6
- (32) 3中割幕
- (31) 中ホリ
- (30) 11バトン
- (29) 10バトン
- (28) 正面反射板
- (27) 3ブリッジ 中U H L 文字幕5
- (26) 2中割幕
- (25) 9バトン
- (24) 8バトン
- (23) 7バトン
- (22) スクリーン 文字幕4
- (21) 2袖幕
- (20) 6バトン
- (19) 5バトン
- (18) 2ブリッジ 文字幕3
- (17) 1中割幕
- (16) 4バトン
- (15) 文字幕2
- (14) 天井反射板
- (13) 2袖幕
- (12) 3バトン
- (11) 2バトン
- (10) 1ブリッジ 文字幕1
- (9) 1袖幕
- (7) 1バトン (定式幕)
- (6) 暗転幕
- (5) オペラカーテン
- (4) 2緞帳
- (3) 1緞帳
- (2) 防水戸

舞台操作盤

FFC1-4 DMX

FFC1-2

FFC3-4

FFC5-6

FFC7-8

F1-4

FFC5-8 DMX

3φ3W

3φ4W

仮設電源 3相4線 400A
(30A 60Aコンセント各6口)
仮設電源 3相3線 100A
M2階
仮設電源 3相4線 400A

プロセッ

下HF1-2

OFC1-4

OFC1-4

OFC1-4

上HF1-2

客席DMX回線 1F中通路うしろ (1F20列25番) IN×2 1F奥 (1F33列27番) IN×2