


凡例: ○手動 □電動

- 40 大ホリゾン幕
- 39 大黒幕
- 38 第13吊物バトン
- 37 第12吊物バトン
- 36 第11吊物バトン

- 35 アッパーライト
- 34 4袖幕
- 33 10吊物バトン
- 32 4サスライト
- 31 9バトン(2ホリ幕)
- 30 8吊物バトン
- 29 5文字幕
- 28 3袖幕
- 27 7吊物バトン
- 26 6バトン(松羽目)
- 25 3サスライト

- 24 正面板(2UH)
- 23 1ホリ幕
- 22 2中割幕
- 21 4文字幕
- 20 5吊物バトン
- 19 4吊物バトン
- 18 スクリーン(1UH)
- 17 2サスライト
- 16 2ボーダー(3文字)
- 15 2袖幕
- 14 3吊物バトン
- 13 2吊物バトン
- 12 1中割幕
- 11 1吊物バトン
- 10 2文字幕
- 9 1サスライト
- 8 1ボーダー(1文字)
- 7 1袖幕
- 6 定式幕
- 5 暗転幕
- 4 引割カーテン
- 3 緞帳
- 2 防火戸

1 プロ・サス

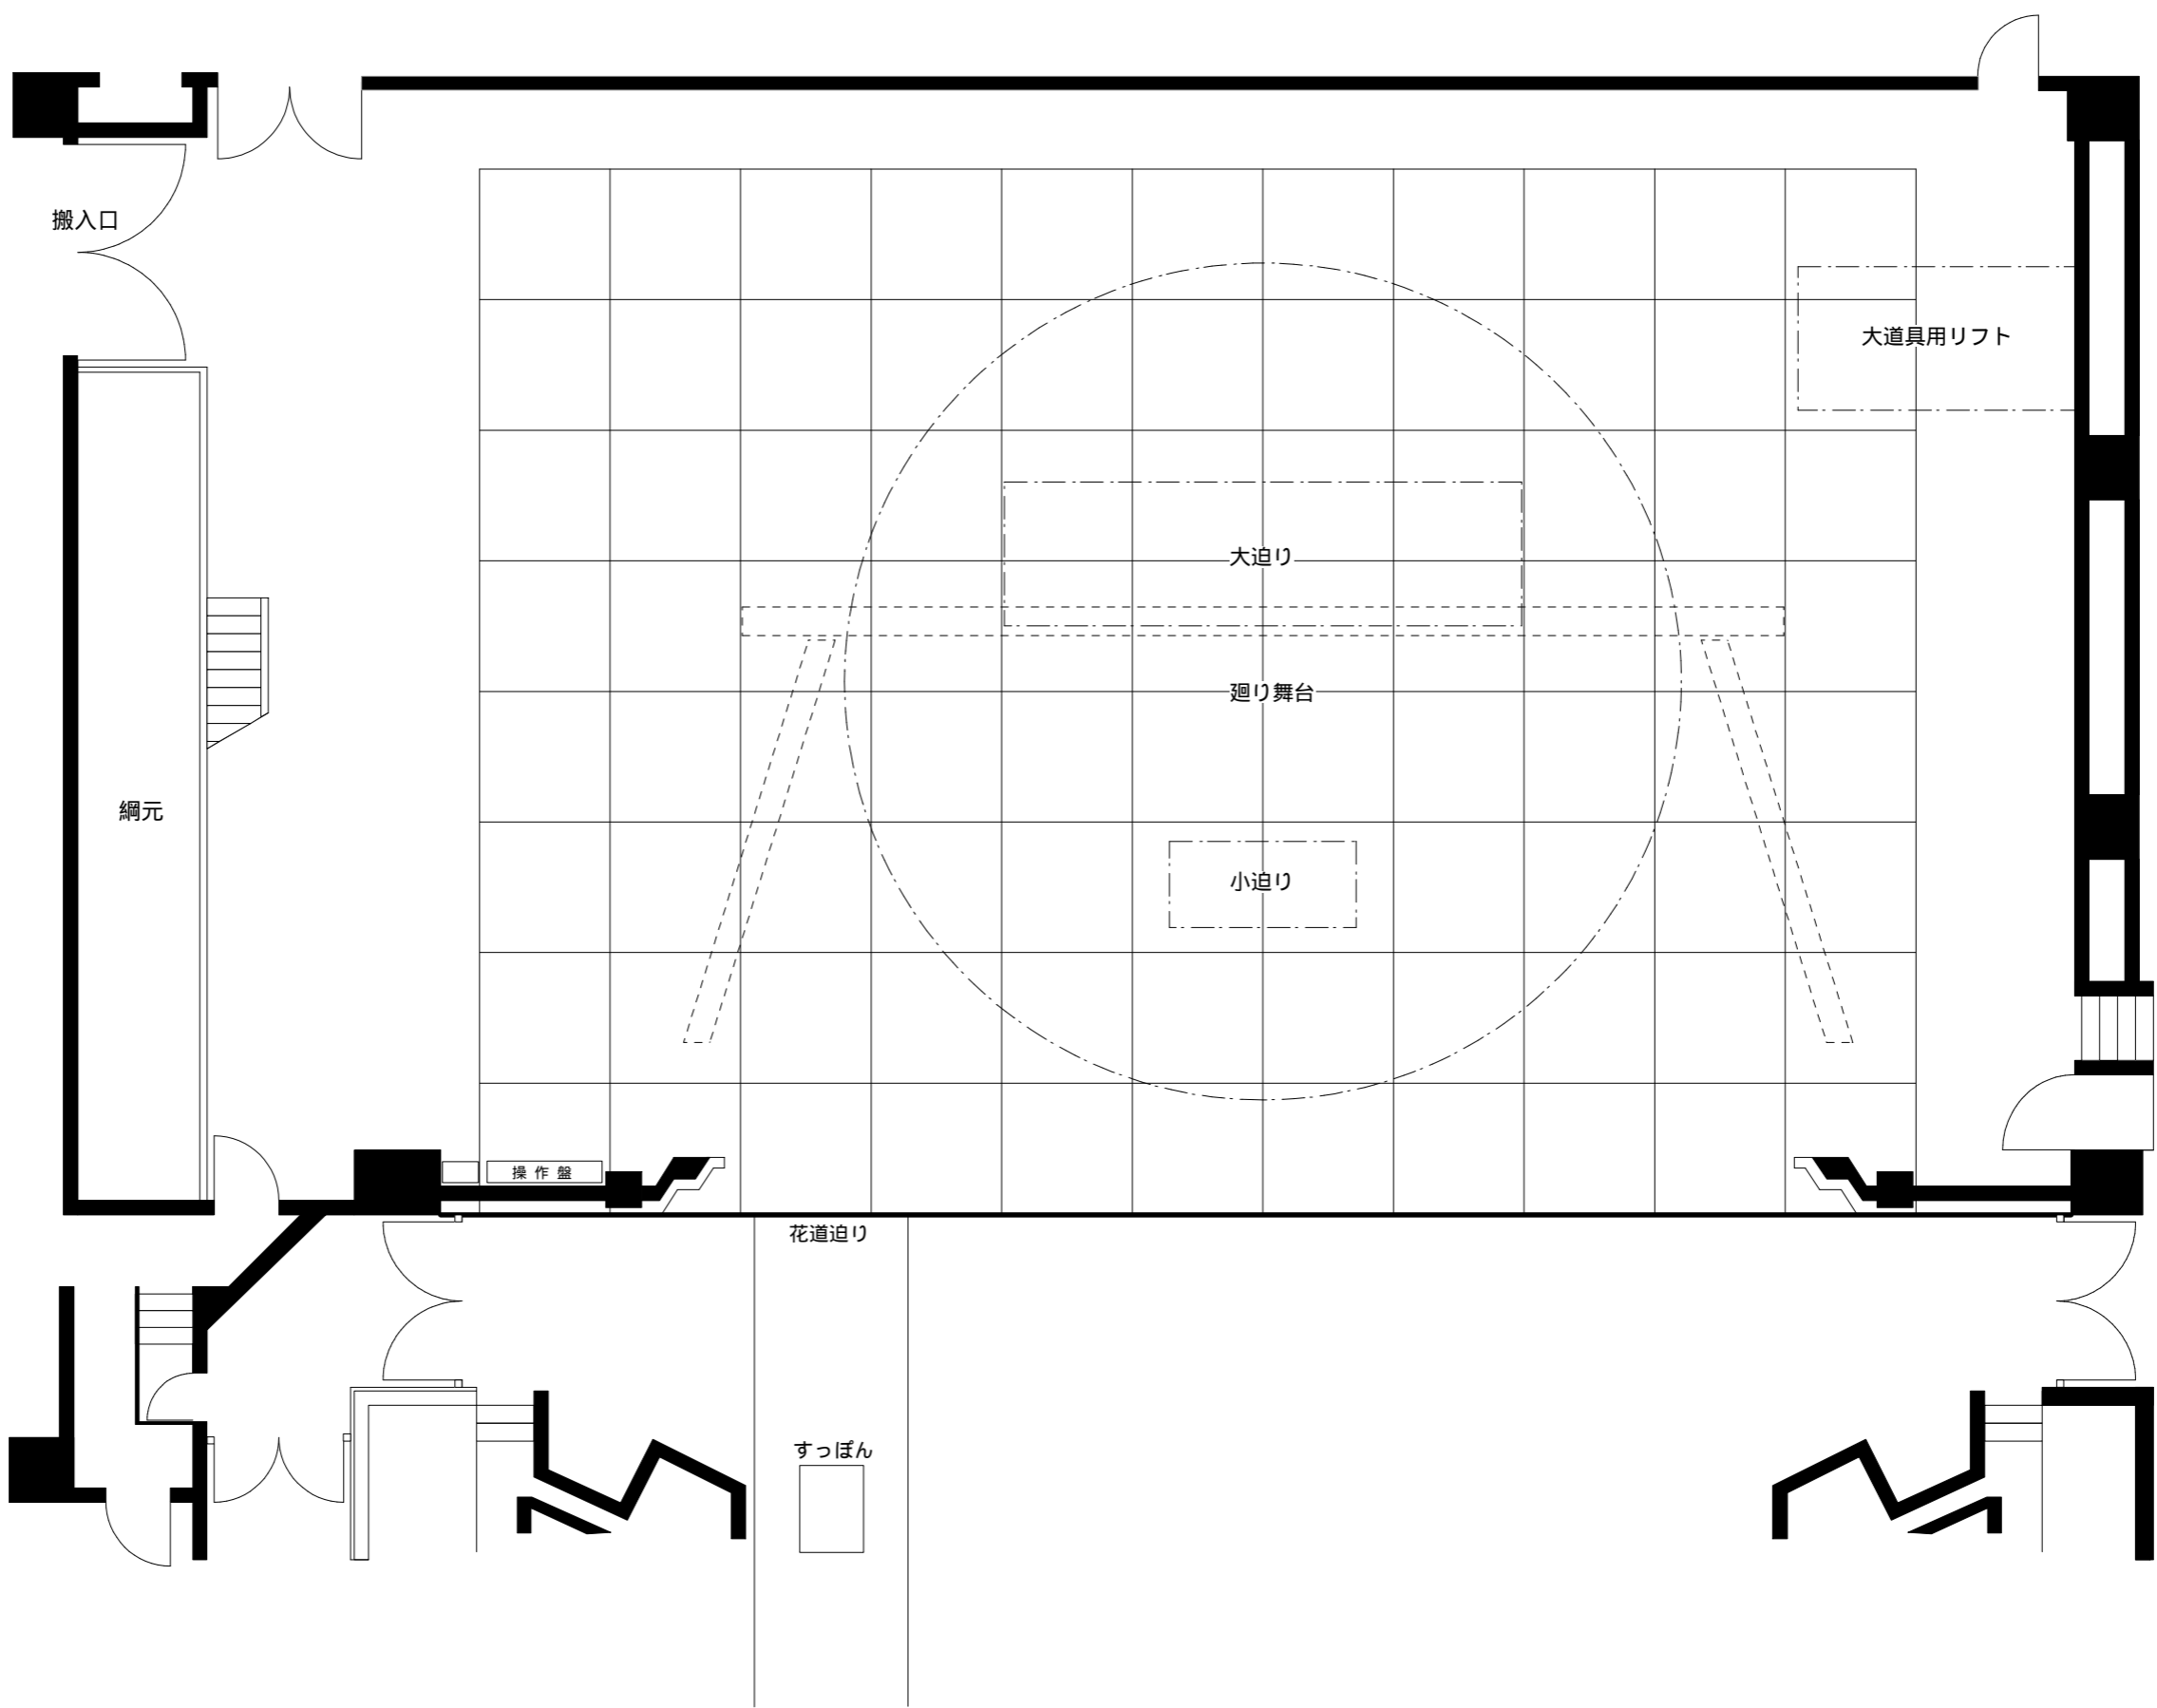

- 40
- 39
- 38
- 37
- 36

- 35
- 34
- 33
- 32
- 31
- 30
- 29
- 28
- 27
- 26
- 25

- 24
- 23
- 22
- 21
- 20
- 19
- 18
- 17
- 16
- 15
- 14
- 13
- 12
- 11
- 10
- 9
- 8
- 7
- 6
- 5
- 4
- 3
- 2

- 1