
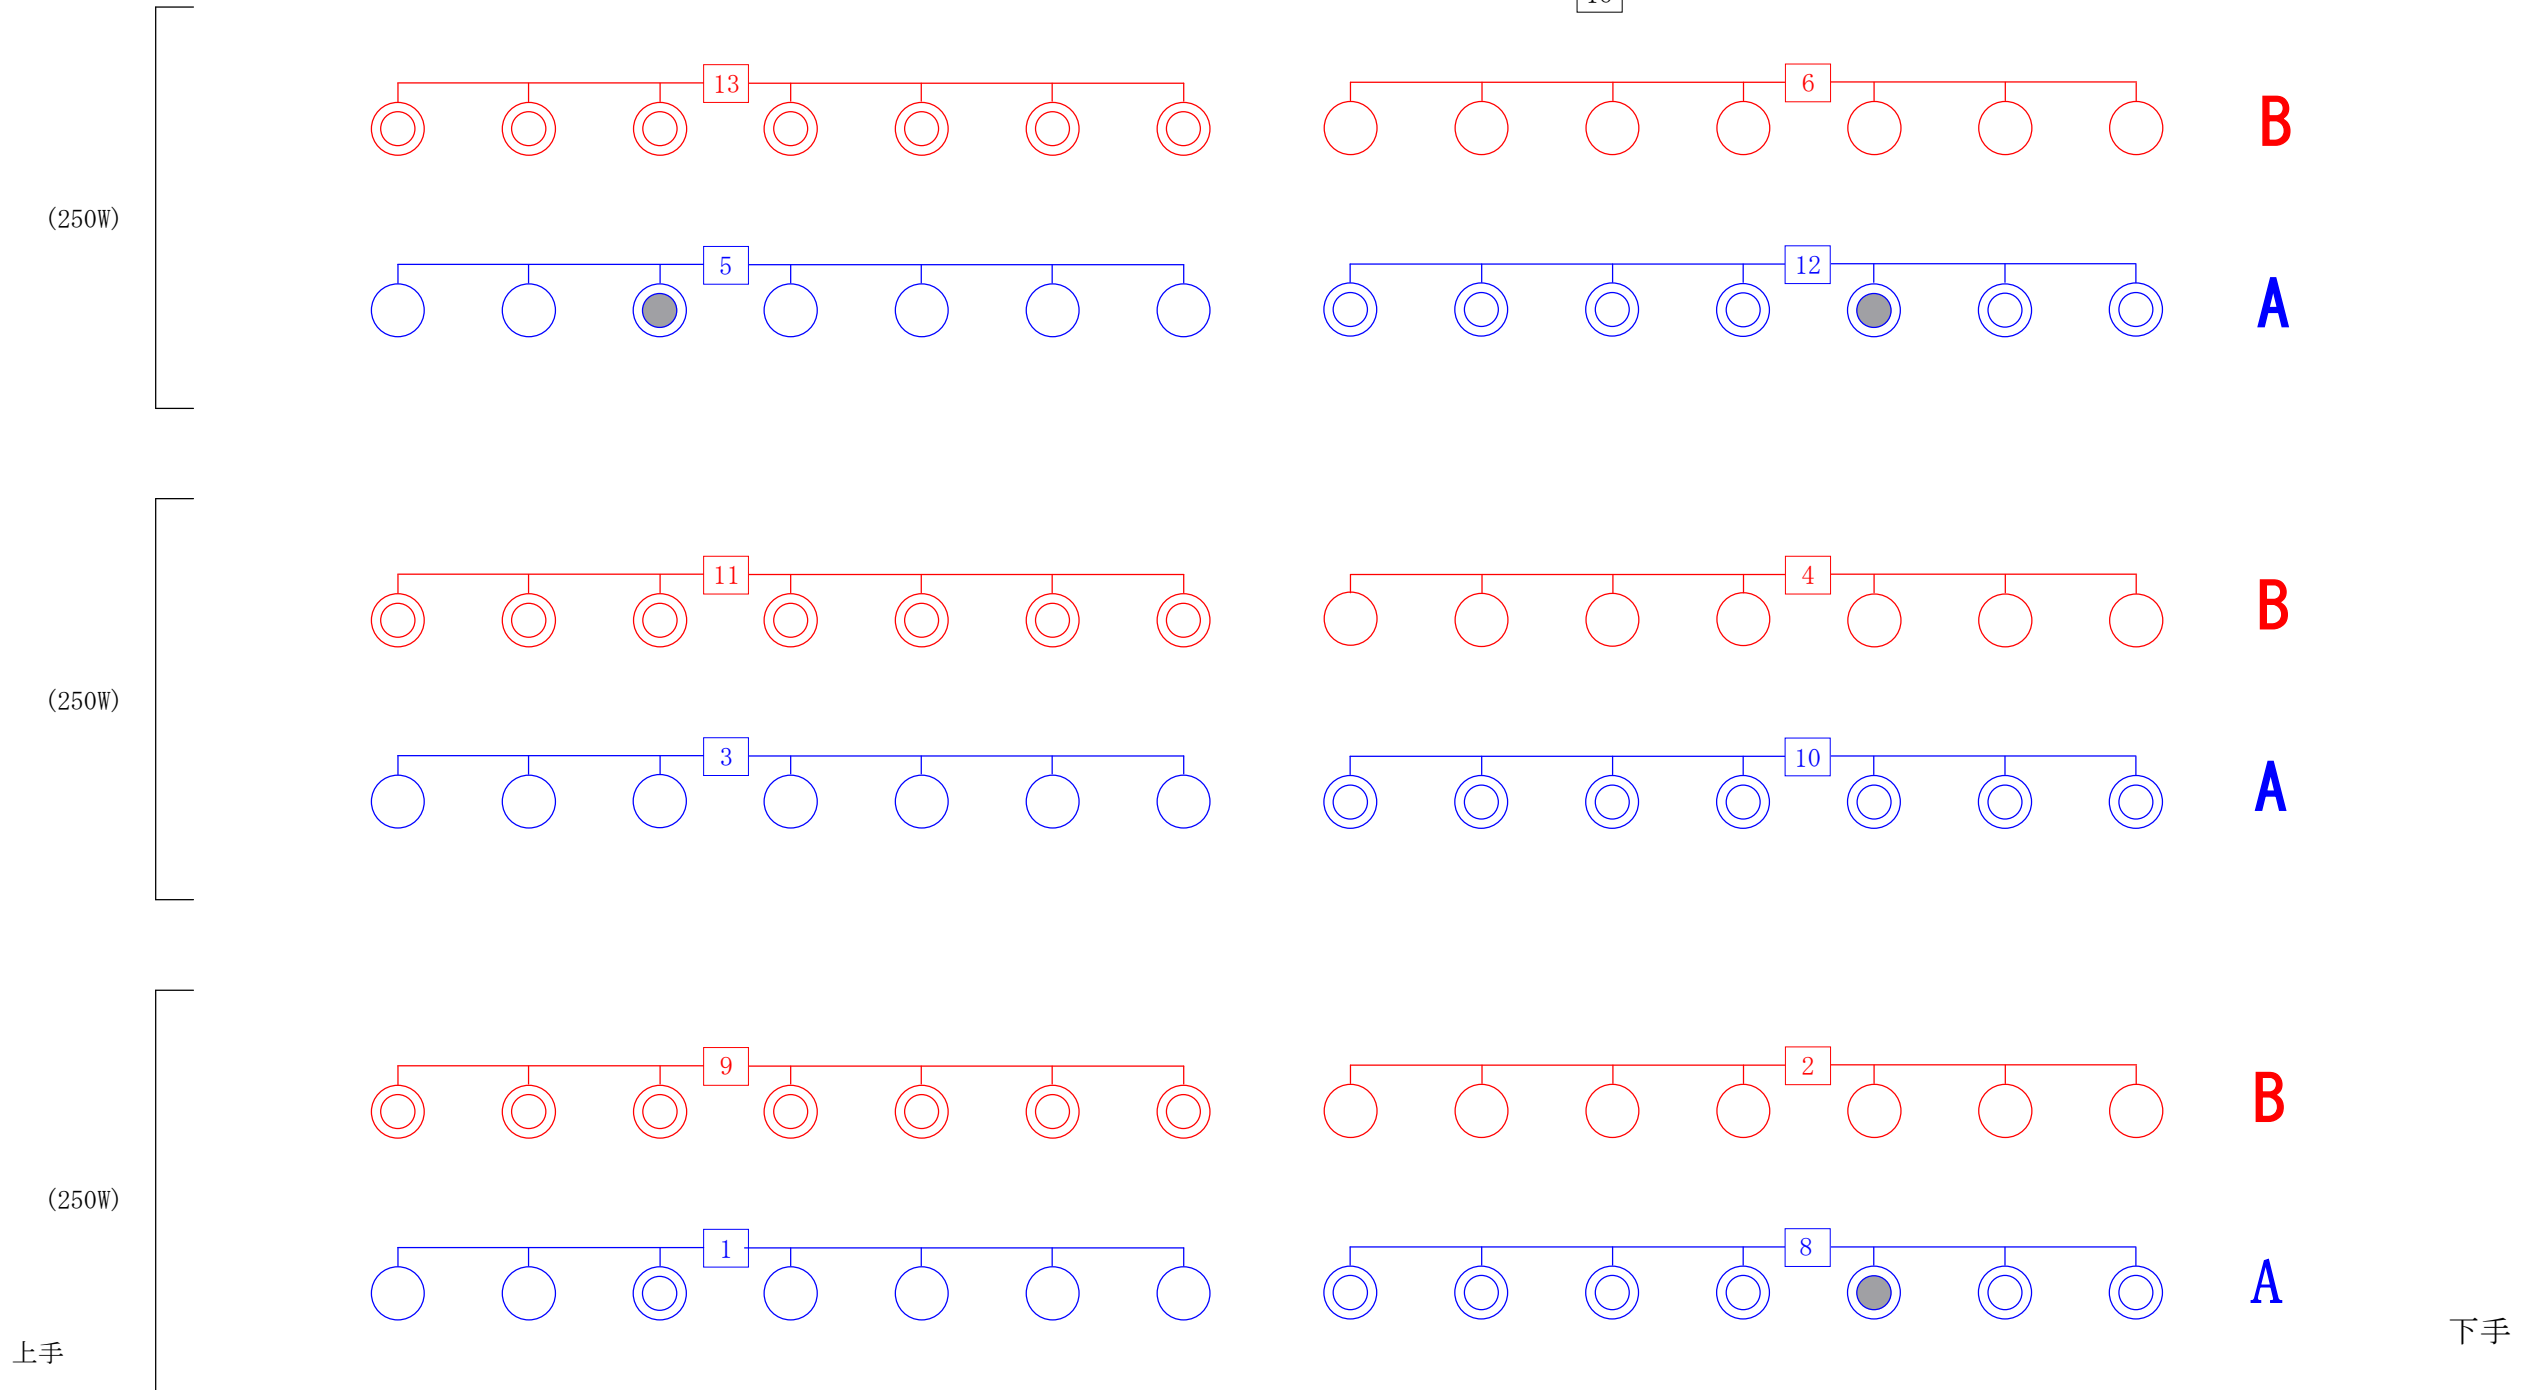
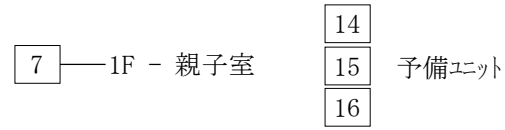


ふるさとホール客席系統図

凡例

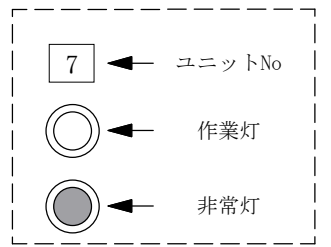

舞台側

*A列をハウスライクの1 B列をハウスライクの2に パッチしてあります
 本番は どちらか1本のみでの使用で節電にご協力お願いいたします