


府中の森
芸術劇場

1階平面図

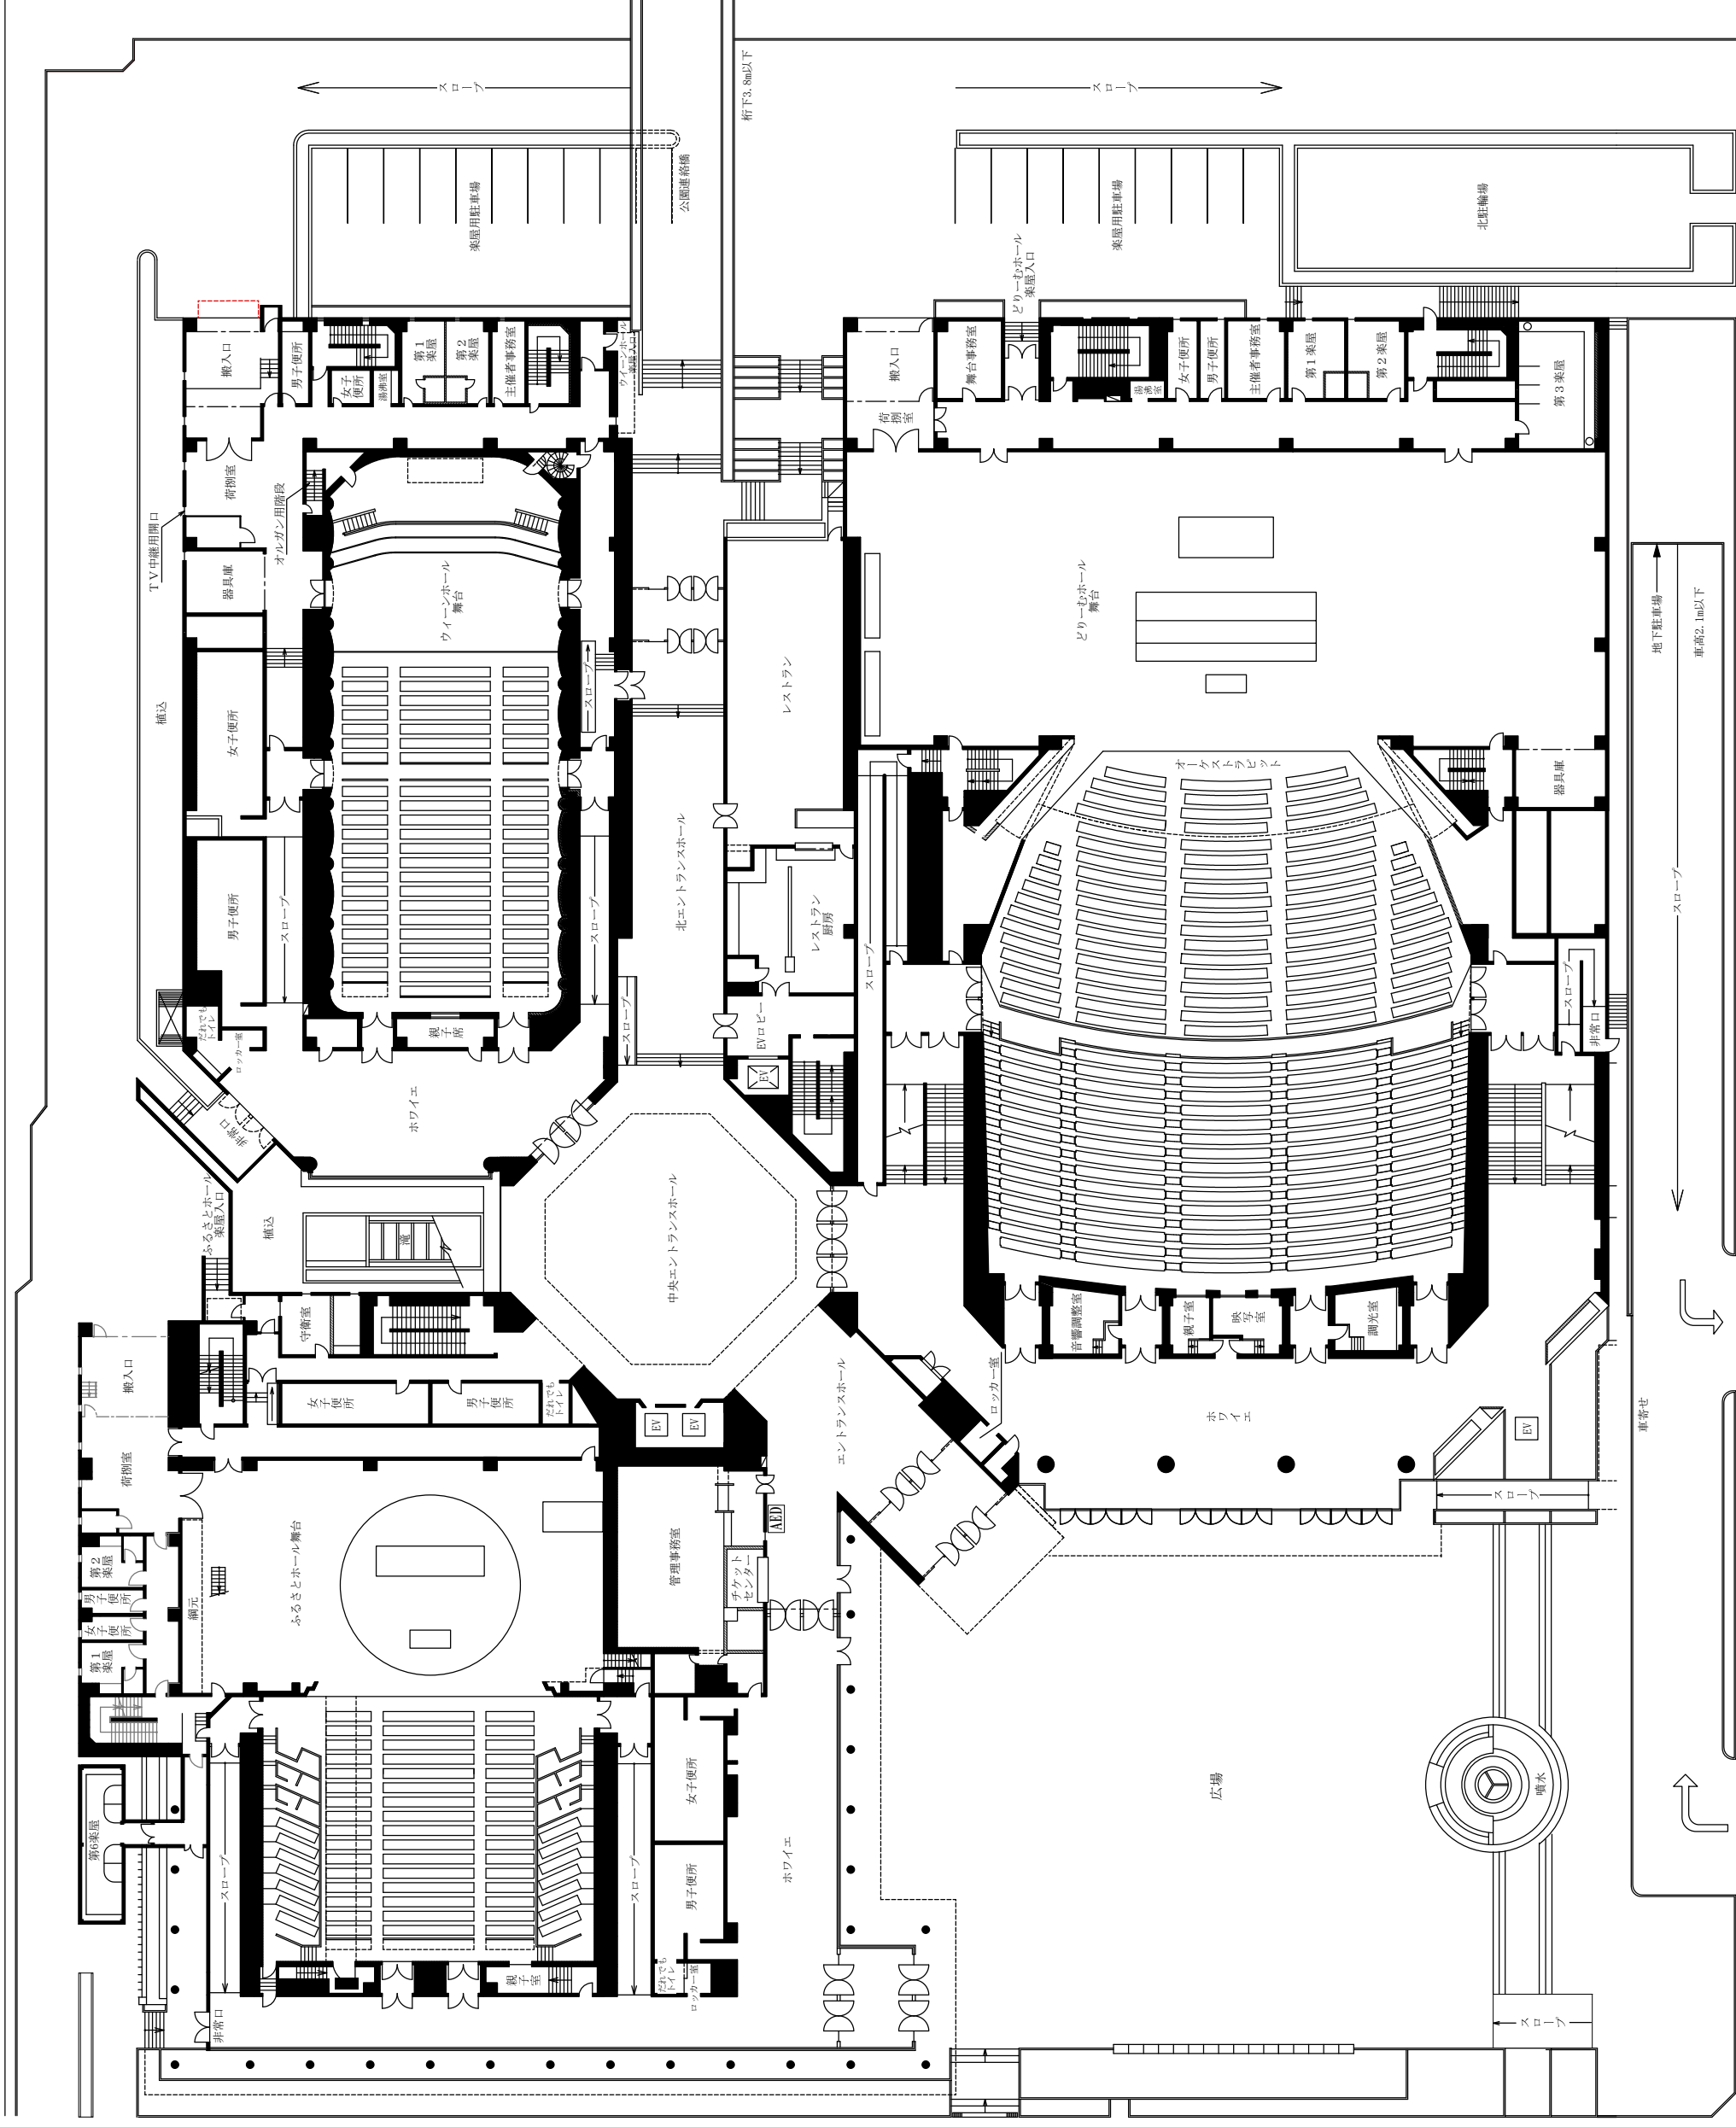

府中の森芸術劇場 1階平面図