府中の森
芸術劇場
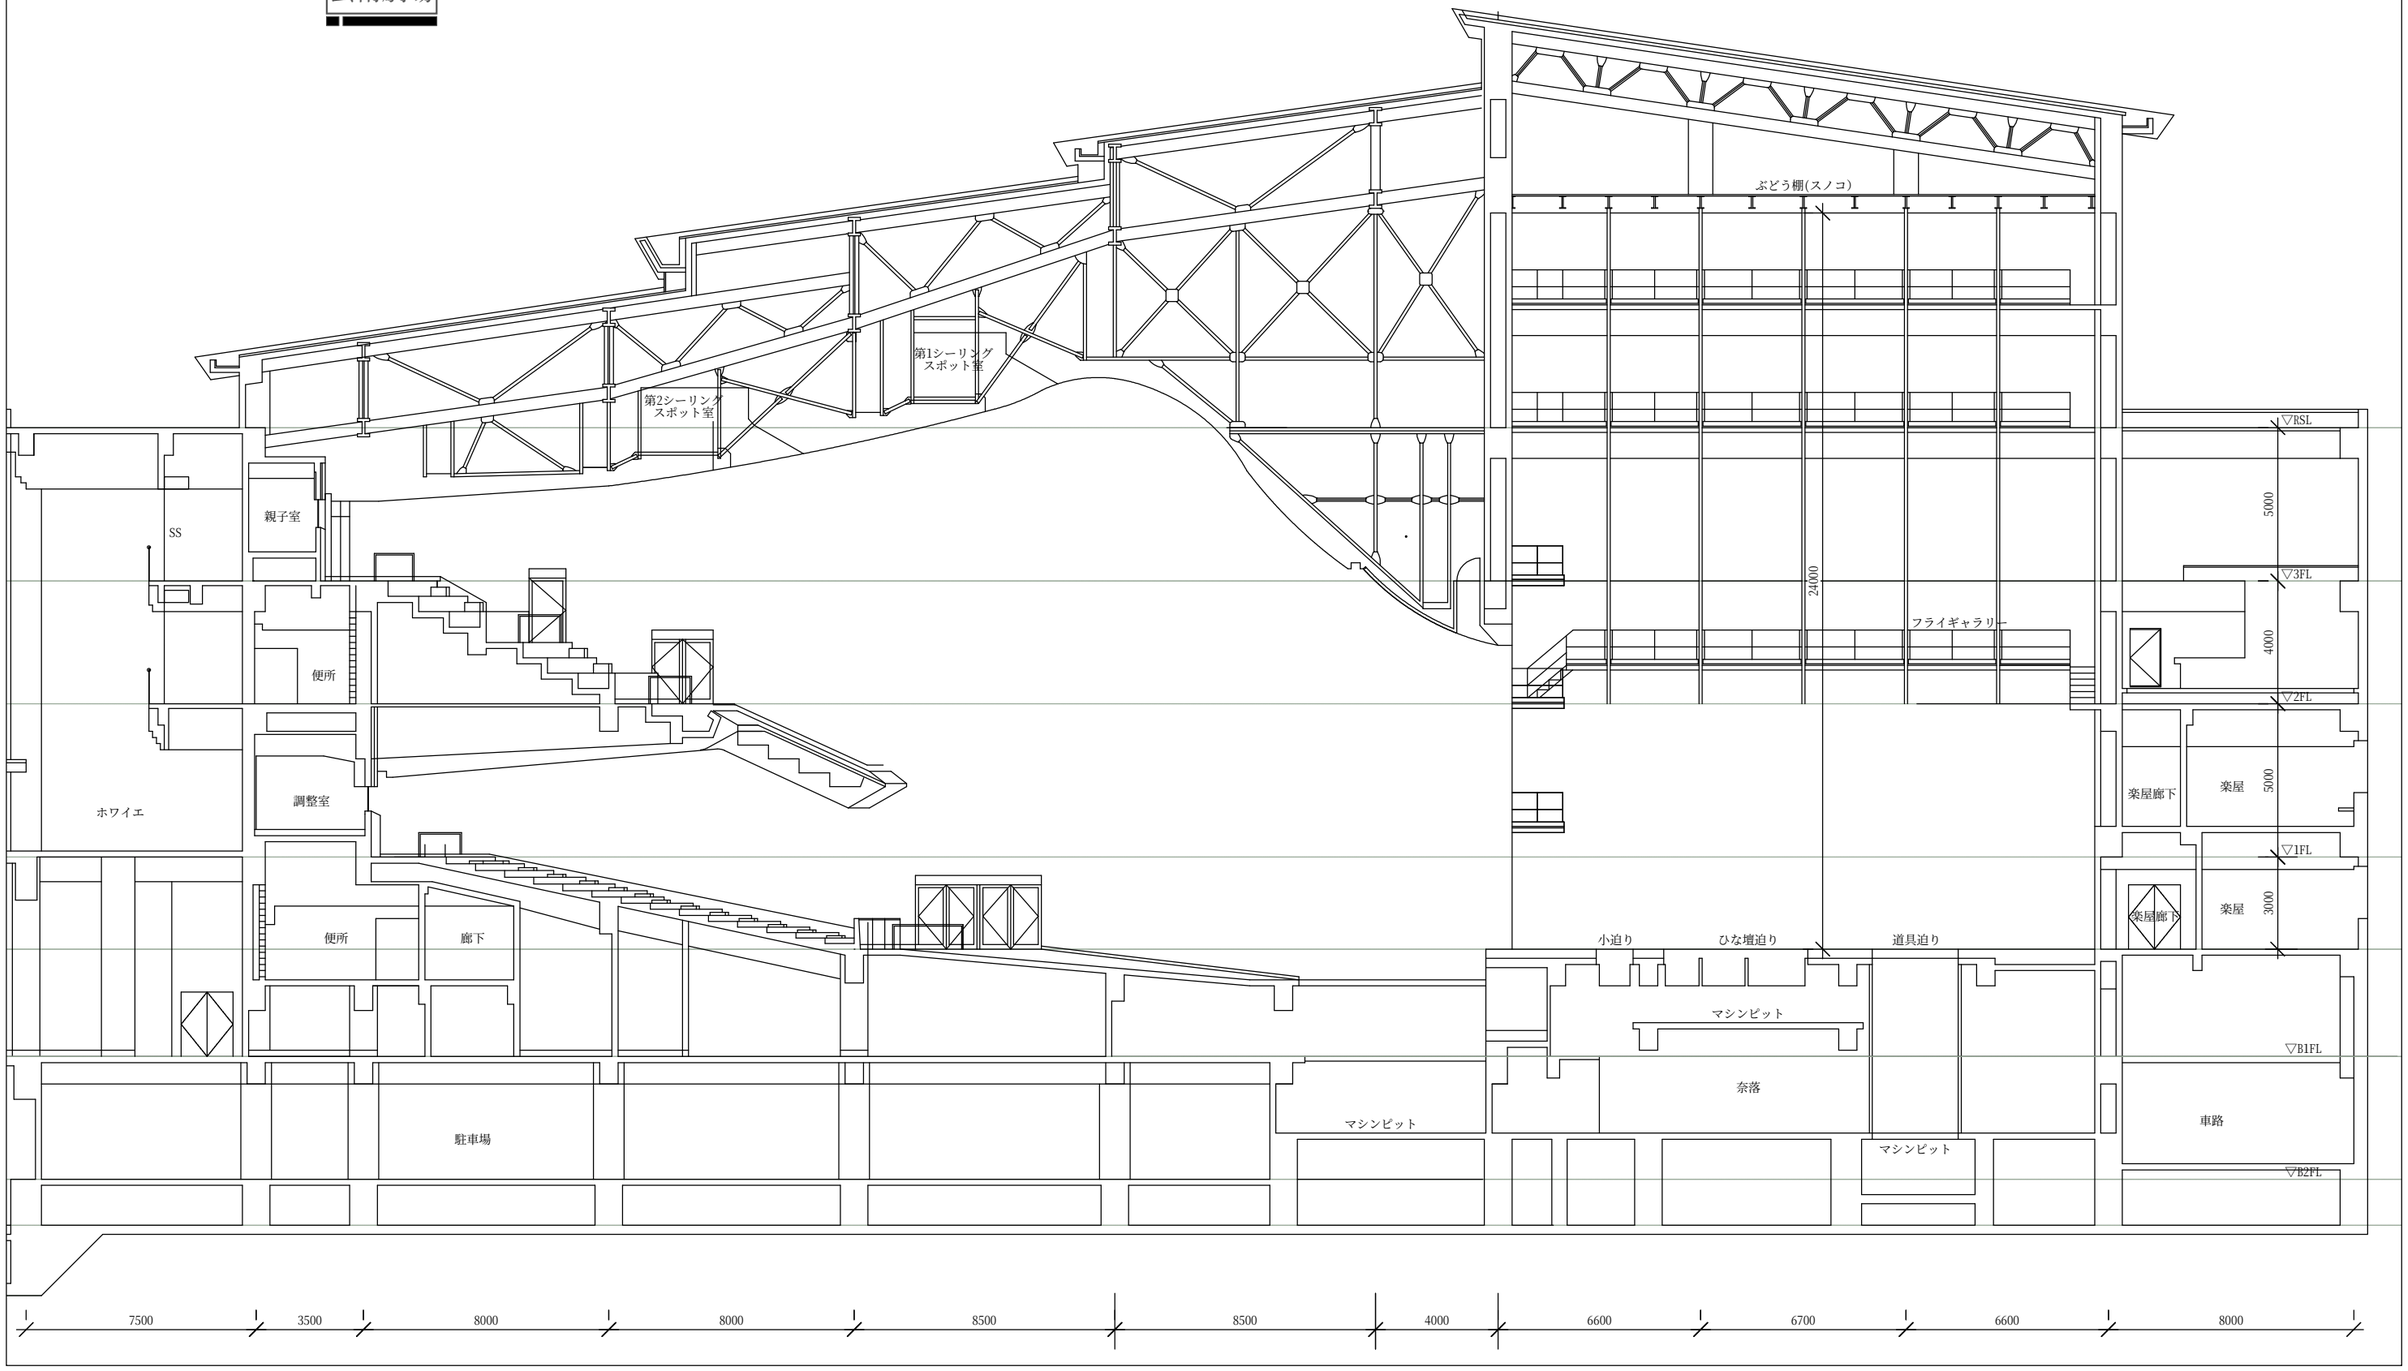
どりーむホール舞台建物断面図　(1/200)