



ふるさとホール舞台断面図 (1/100)

凡例： 手動 □ 電動

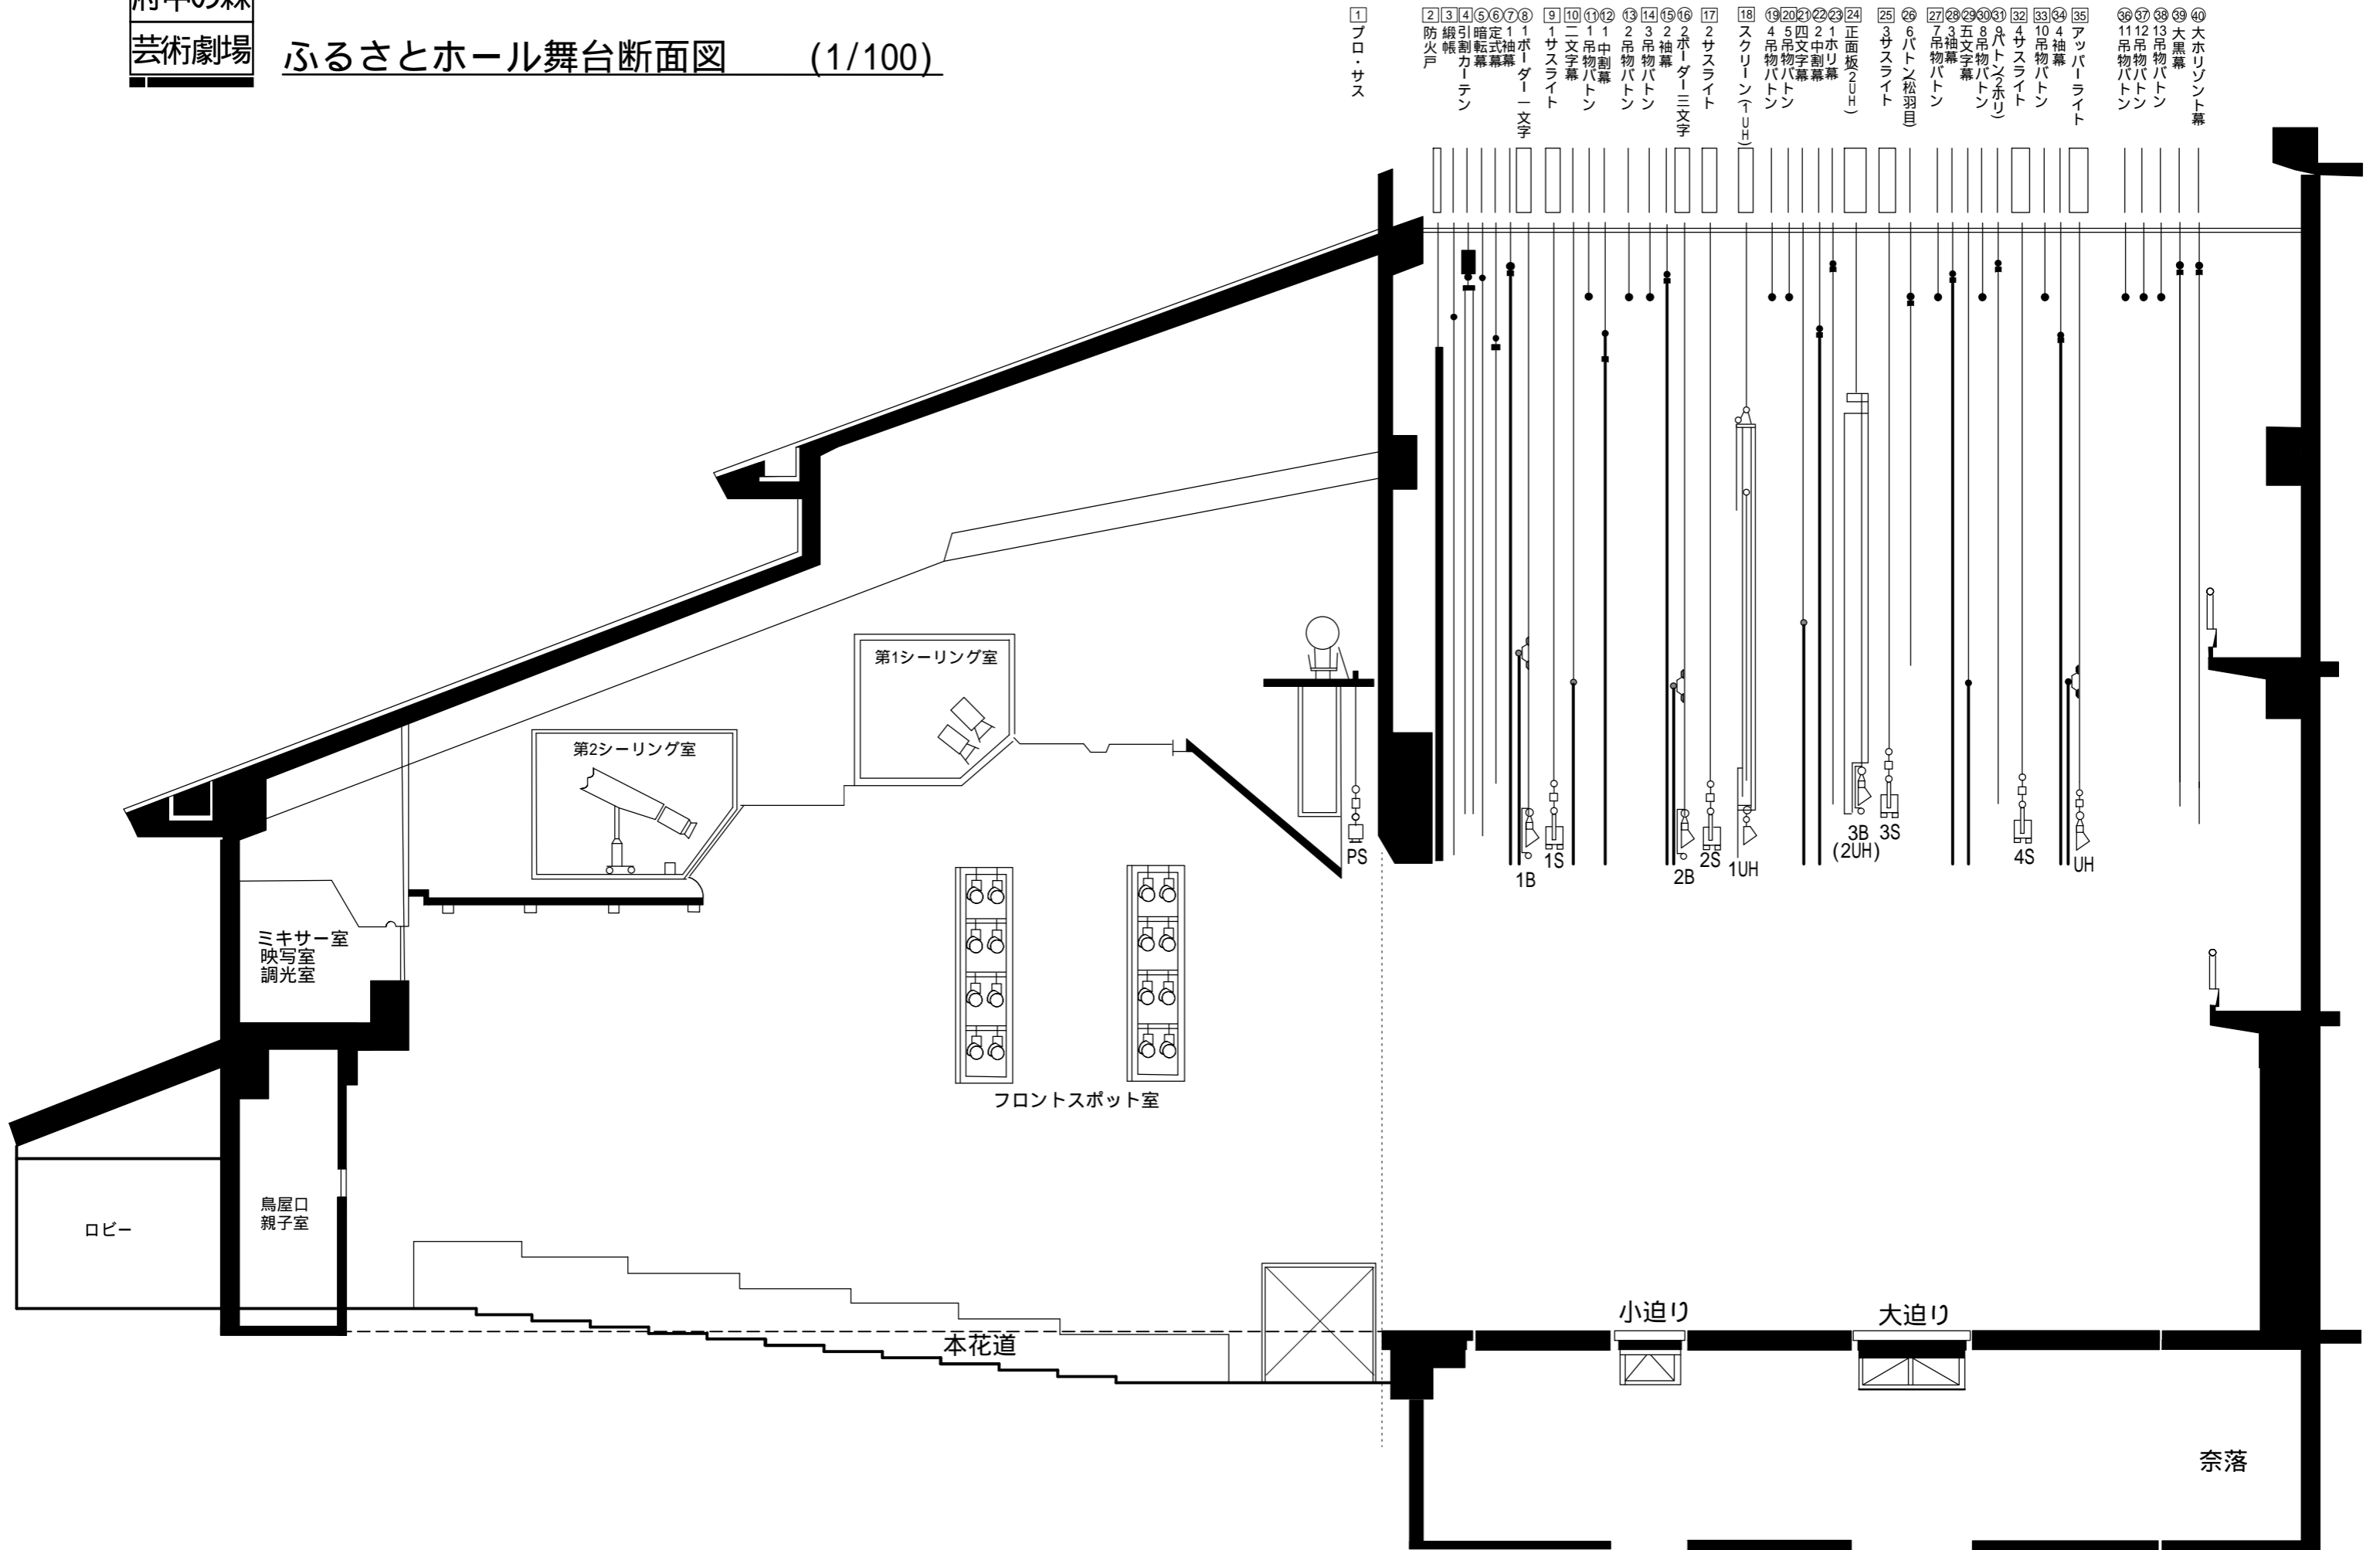

- 1 プロ・サス
- 2 防火戸
- 3 縦引カーテン
- 4 暗転幕
- 5 暗転幕
- 6 暗転幕
- 7 1ポーター文字
- 8 1ポーター文字
- 9 1サスライト
- 10 2文字幕
- 11 1吊物バトン
- 12 1中割幕
- 13 2吊物バトン
- 14 3吊物バトン
- 15 2袖幕
- 16 2ポーター三文字
- 17 2サスライト
- 18 スクリーン(1UH)
- 19 4吊物バトン
- 20 5吊物バトン
- 21 4文字幕
- 22 2中割幕
- 23 1ホリ幕
- 24 正面板(2UH)
- 25 3サスライト
- 26 6バトン(松羽目)
- 27 7吊物バトン
- 28 3袖幕
- 29 5文字幕
- 30 8吊物バトン
- 31 8バトン(ホリ)
- 32 4サスライト
- 33 10吊物バトン
- 34 4袖幕
- 35 アップライト
- 36 11吊物バトン
- 37 12吊物バトン
- 38 13吊物バトン
- 39 大黒幕
- 40 大ホリソント幕

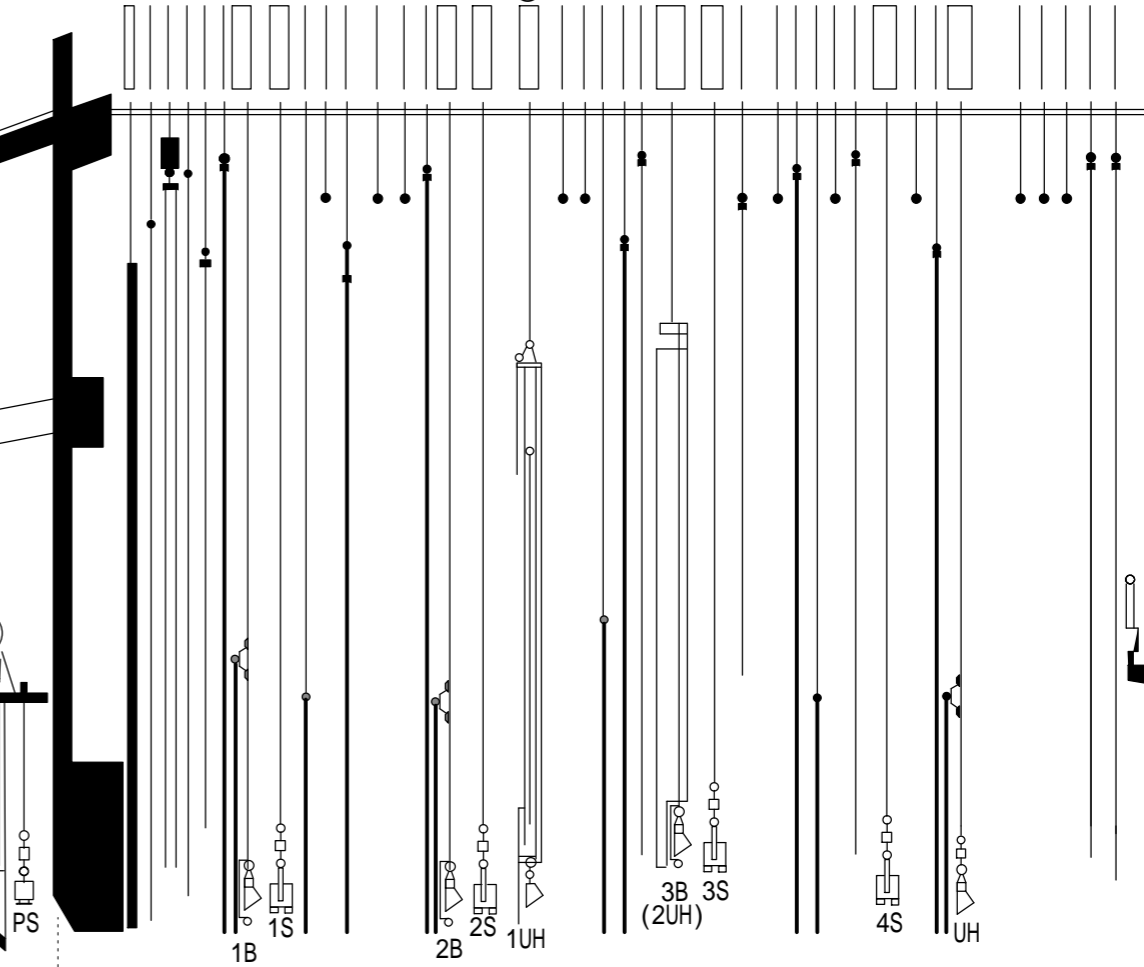

ロビー

鳥屋口
親子室

ミキサー室
映写室
調光室

第2シーリング室

第1シーリング室

フロントスポット室

本花道

小迫り

大迫り

奈落